


TRAJETO DESFILE DE ANIVERSÁRIO DA CIDADE

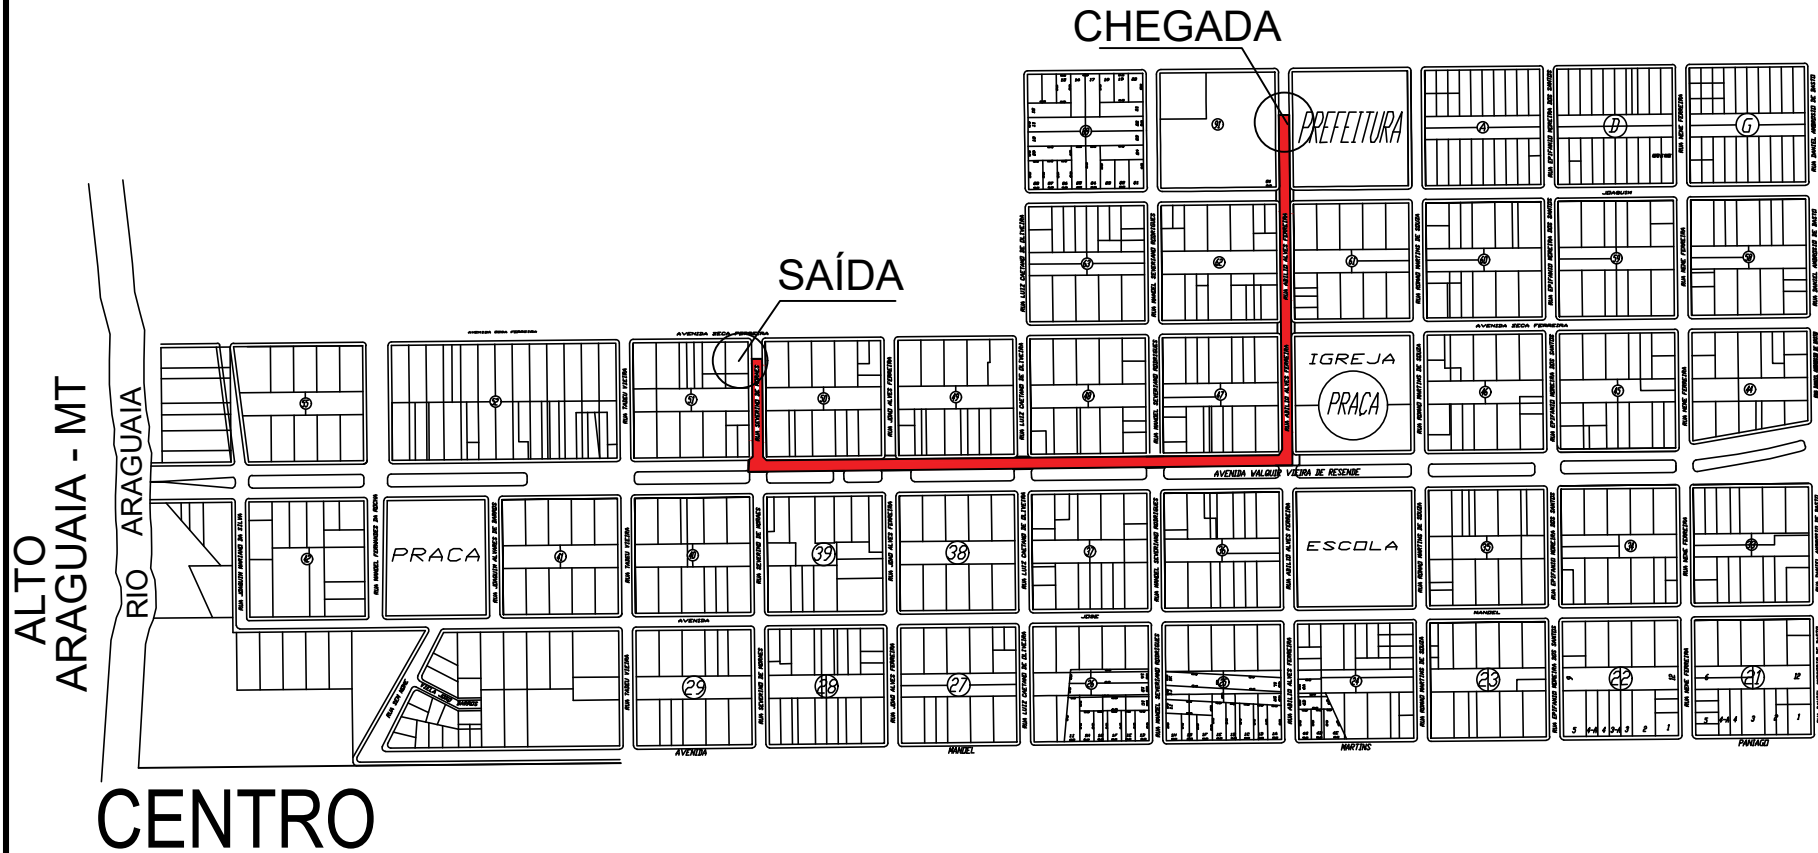

PLANTA DE LOCALIZAÇÃO
SEM ESCALA

LEGENDA

TRECHO A SER PERCORRIDO



Aprovação:

Conteúdo:

- Planta de Situação;

Endereço:

PROJETO BÁSICO

Objetivo:
TRAJETO DESFILE ANIVERSÁRIO
SANTA RITA DO ARAGUAIA - GO

Projetado por:
Rafael Okazaki



Proprietário: PREFEITURA MUNICIPAL DE SANTA RITA DO ARAGUAIA
CNPJ: 08.282.999/0001-44

À Propósito: EDPG Rafael Okazaki Pinto
CREA-GO: 010141669910/010

Revista:

Indicada

Folha: 1/1